

wohnungseigentum




Pläne

Lans, Oberes Feld 2

**Neues Wohnen für ein
lebendiges Dorfleben.**




Stand: 12.04.2024

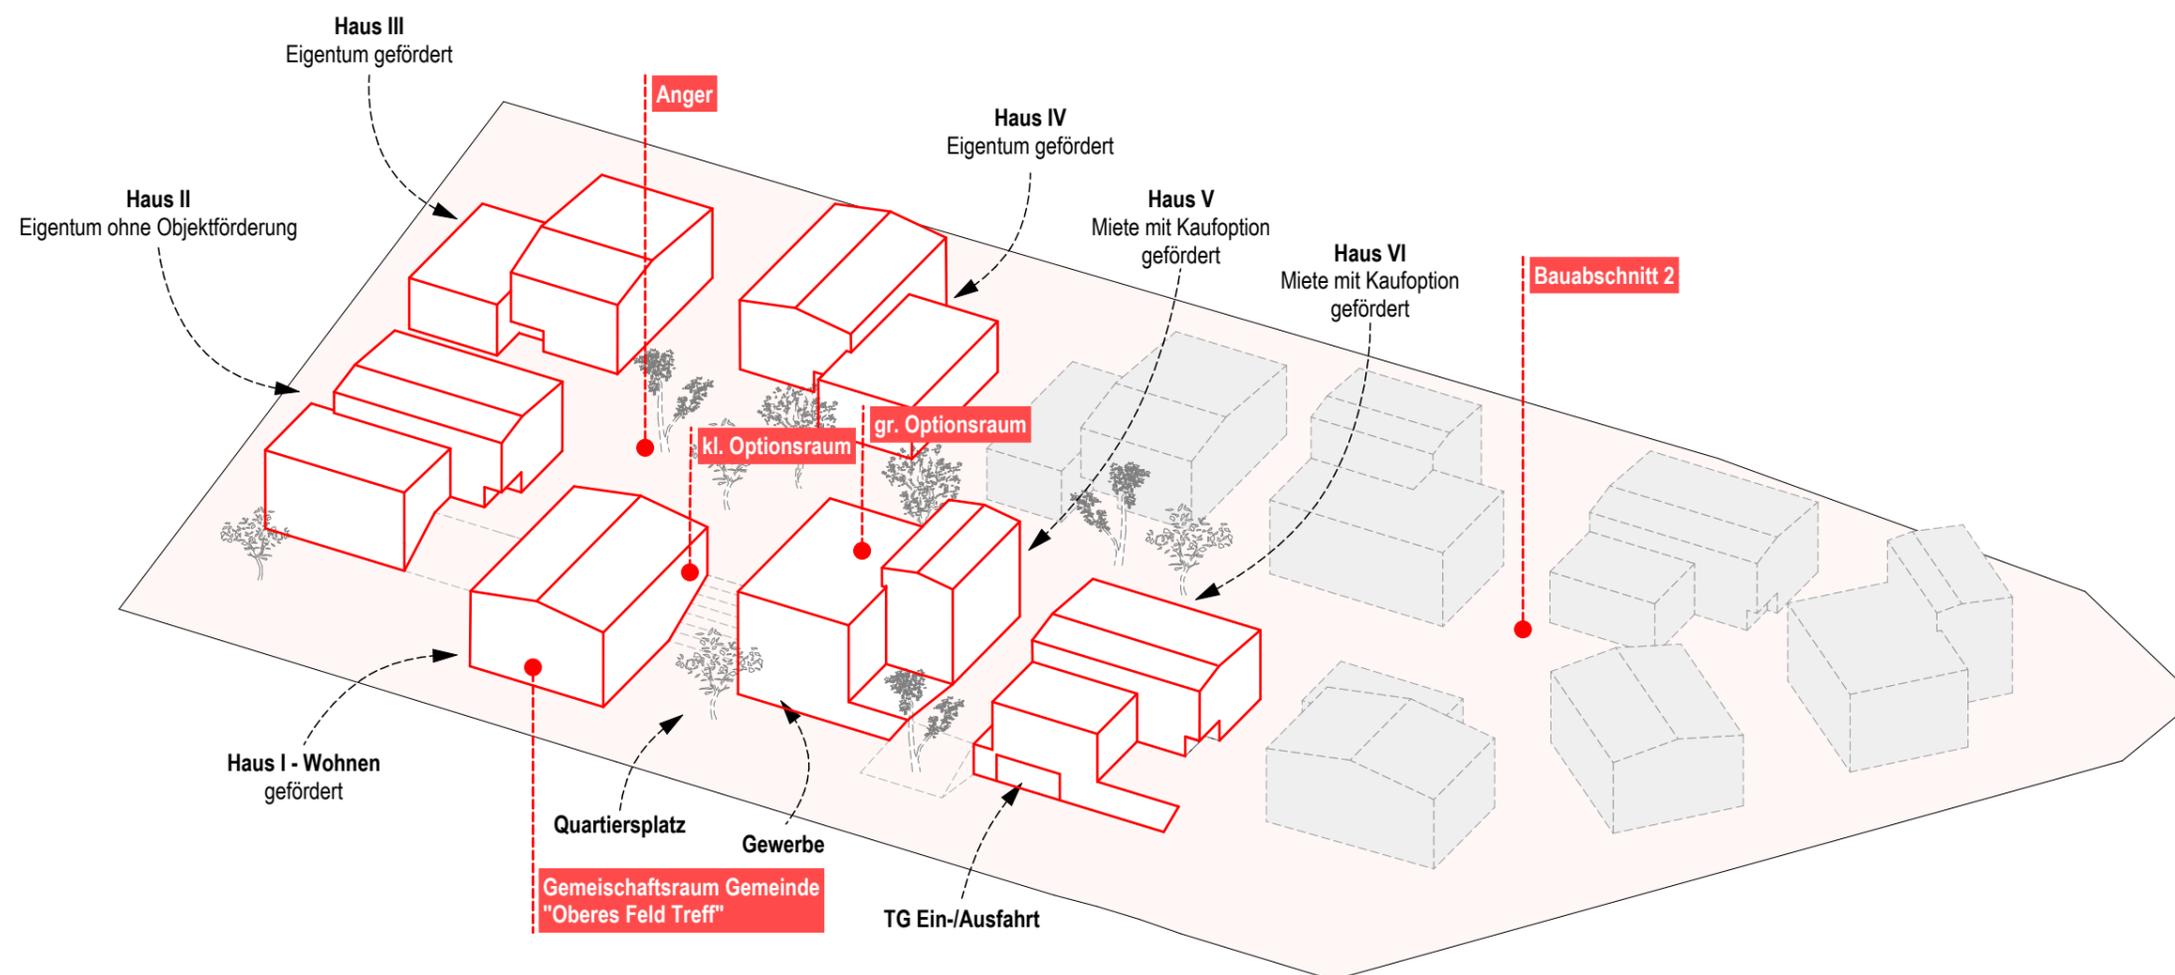



Oberes Feld, 6072 Lans

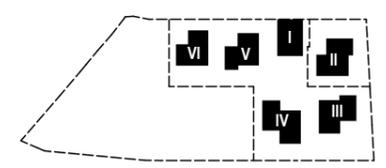

Planformat A3

M 1:750

Planstand 03.04.2024



Die technische Ausführung dieser Pläne kann geringfügige Änderungen im Grundriss, Bauausführung, Installation, Ausstattung und Wohnnutzfläche zur Folge haben. Einrichtung und Küche exklusive. Maße sind Rohbaumaße. Für Einbaumöbel sind Naturmaße zuzunehmen.


Wohnungseigentum
Tiroler gemeinnützige Wohnbaugesellschaft m.b.H.
Südtiroler Platz 8, 6020 Innsbruck

wohnungseigentum


feld72 Architekten ZT GmbH
Architektur / Urbane Strategien
Josefstädter Straße 74, 1080 Wien
T +43 1 9240499 www.feld72.at

Oberes Feld Lans

2.1 Übersichtsplan UG
Straße/Platz

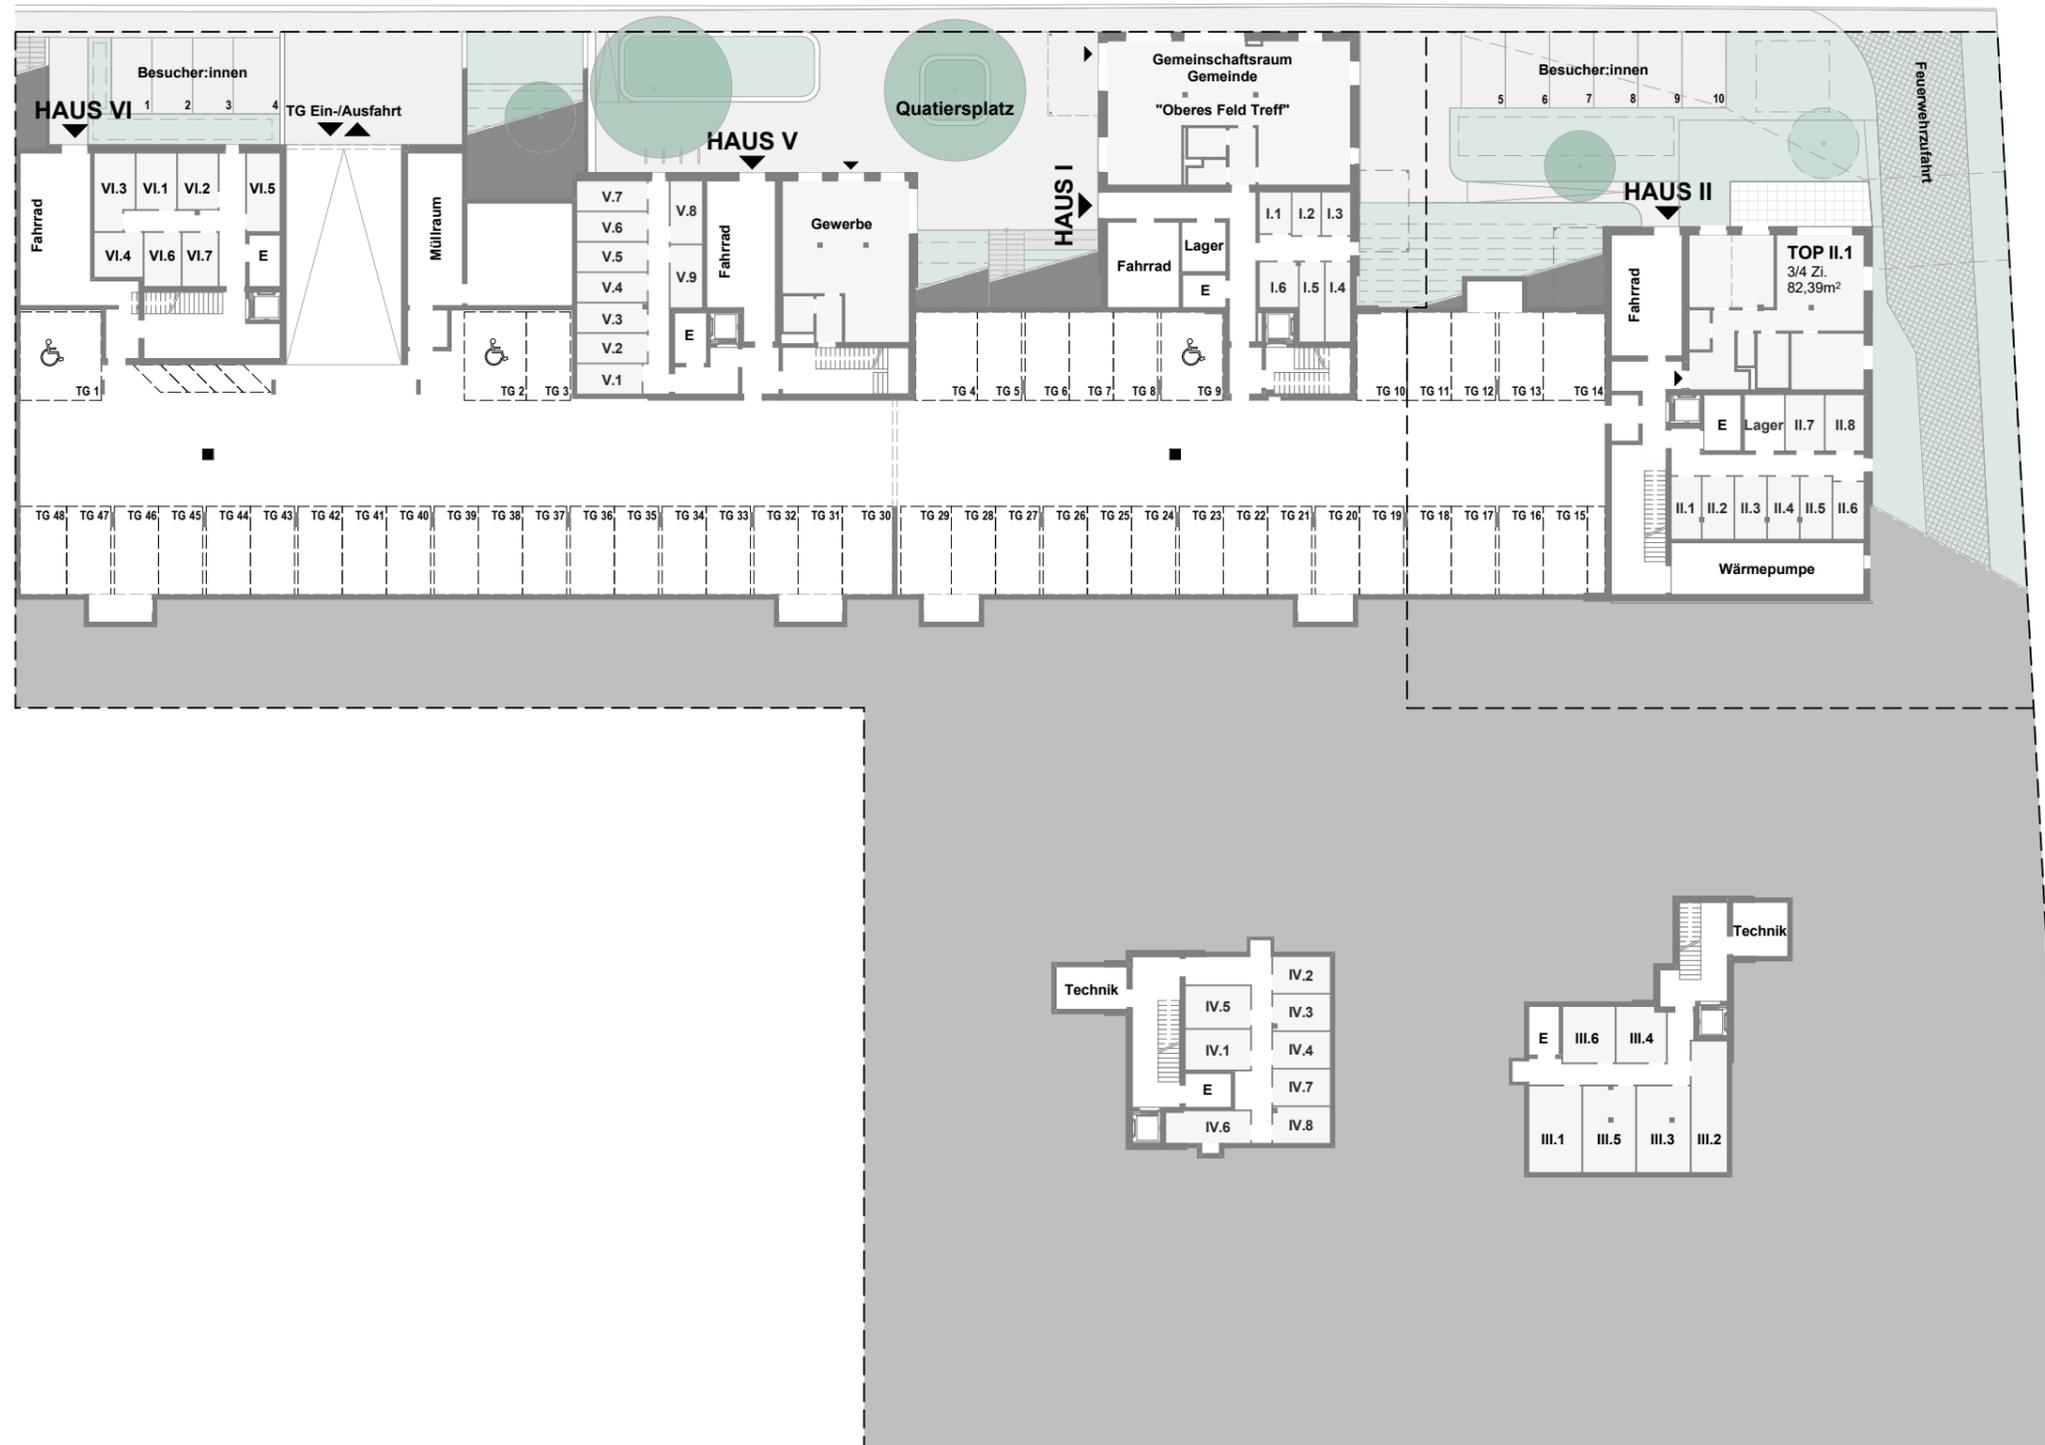

Oberes Feld, 6072 Lans

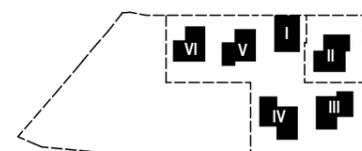

Planformat A3



0 5m 10 20 40

Die technische Ausführung dieser Pläne kann geringfügige Änderungen im Grundriss, Bauausführung, Installation, Ausstattung und Wohnnutzfläche zur Folge haben. Einrichtung und Küche exklusive. Maße sind Rohbaumaße. Für Einbaumöbel sind Naturmaße zuzunehmen.

Planstand 03.04.2024


Wohnungseigentum
Tiroler gemeinnützige Wohnbaugesellschaft m.b.H.
Südtiroler Platz, 8, 6020 Innsbruck

wohnungseigentum




feld72

Architekten ZT GmbH
Architektur / Urbane Strategien
Josefstädter Straße 74, 1080 Wien
T +43 1 9240499 www.feld72.at

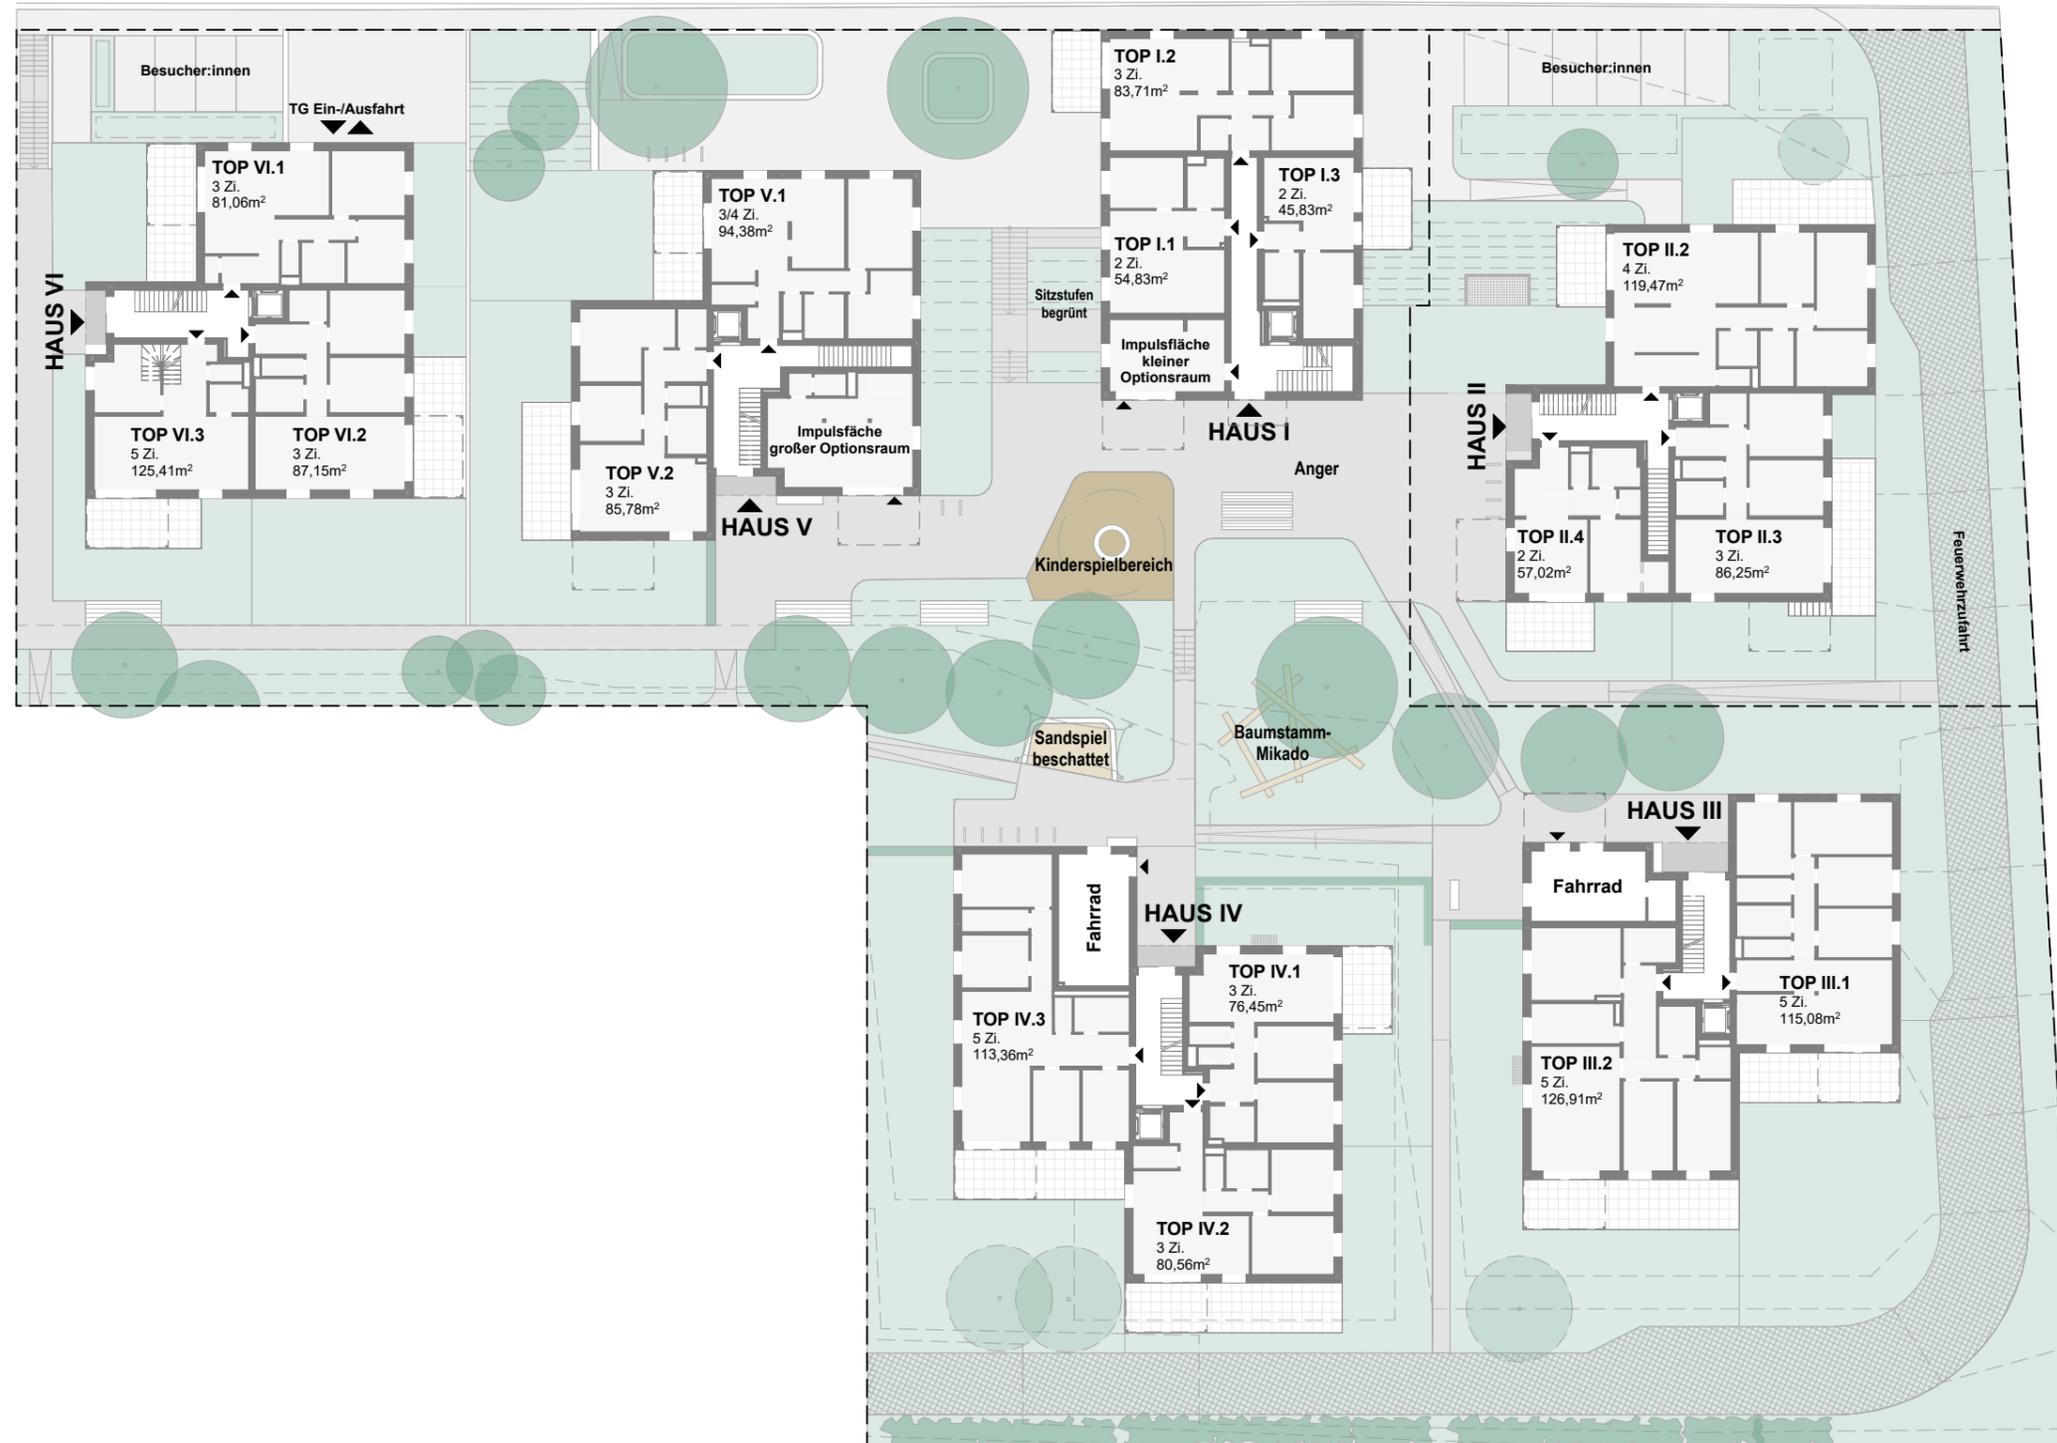

Oberes Feld, 6072 Lans

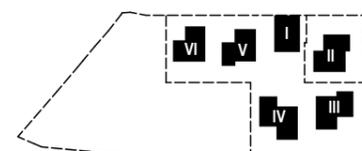

Planformat A3



0 5m 10 20 40

Planstand 03.04.2024

Die technische Ausführung dieser Pläne kann geringfügige Änderungen im Grundriss, Bauausführung, Installation, Ausstattung und Wohnnutzfläche zur Folge haben. Einrichtung und Küche exklusive. Maße sind Rohbaumaße. Für Einbaumöbel sind Naturmaße zuzunehmen.

Wohnungseigentum
Tiroler gemeinnützige Wohnbaugesellschaft m.b.H.
Südtiroler Platz, 8, 6020 Innsbruck

wohnungseigentum




feld72

Architekten ZT GmbH
Architektur / Urbane Strategien
Josefstädter Straße 74, 1080 Wien
T +43 1 9240499 www.feld72.at



Oberes Feld, 6072 Lans

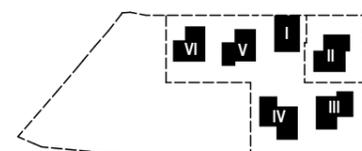

Planformat A3



N

0 5m 10 20 40

Planstand 03.04.2024

Die technische Ausführung dieser Pläne kann geringfügige Änderungen im Grundriss, Bauausführung, Installation, Ausstattung und Wohnnutzfläche zur Folge haben. Einrichtung und Küche exklusive. Maße sind Rohbaumaße. Für Einbaumöbel sind Naturmaße zuzunehmen.


Wohnungseigentum
Tiroler gemeinnützige Wohnbaugesellschaft m.b.H.
Südtiroler Platz, 8, 6020 Innsbruck

wohnungseigentum




feld72

Architekten ZT GmbH
Architektur / Urbane Strategien
Josefstädter Straße 74, 1080 Wien
T +43 1 9240499 www.feld72.at

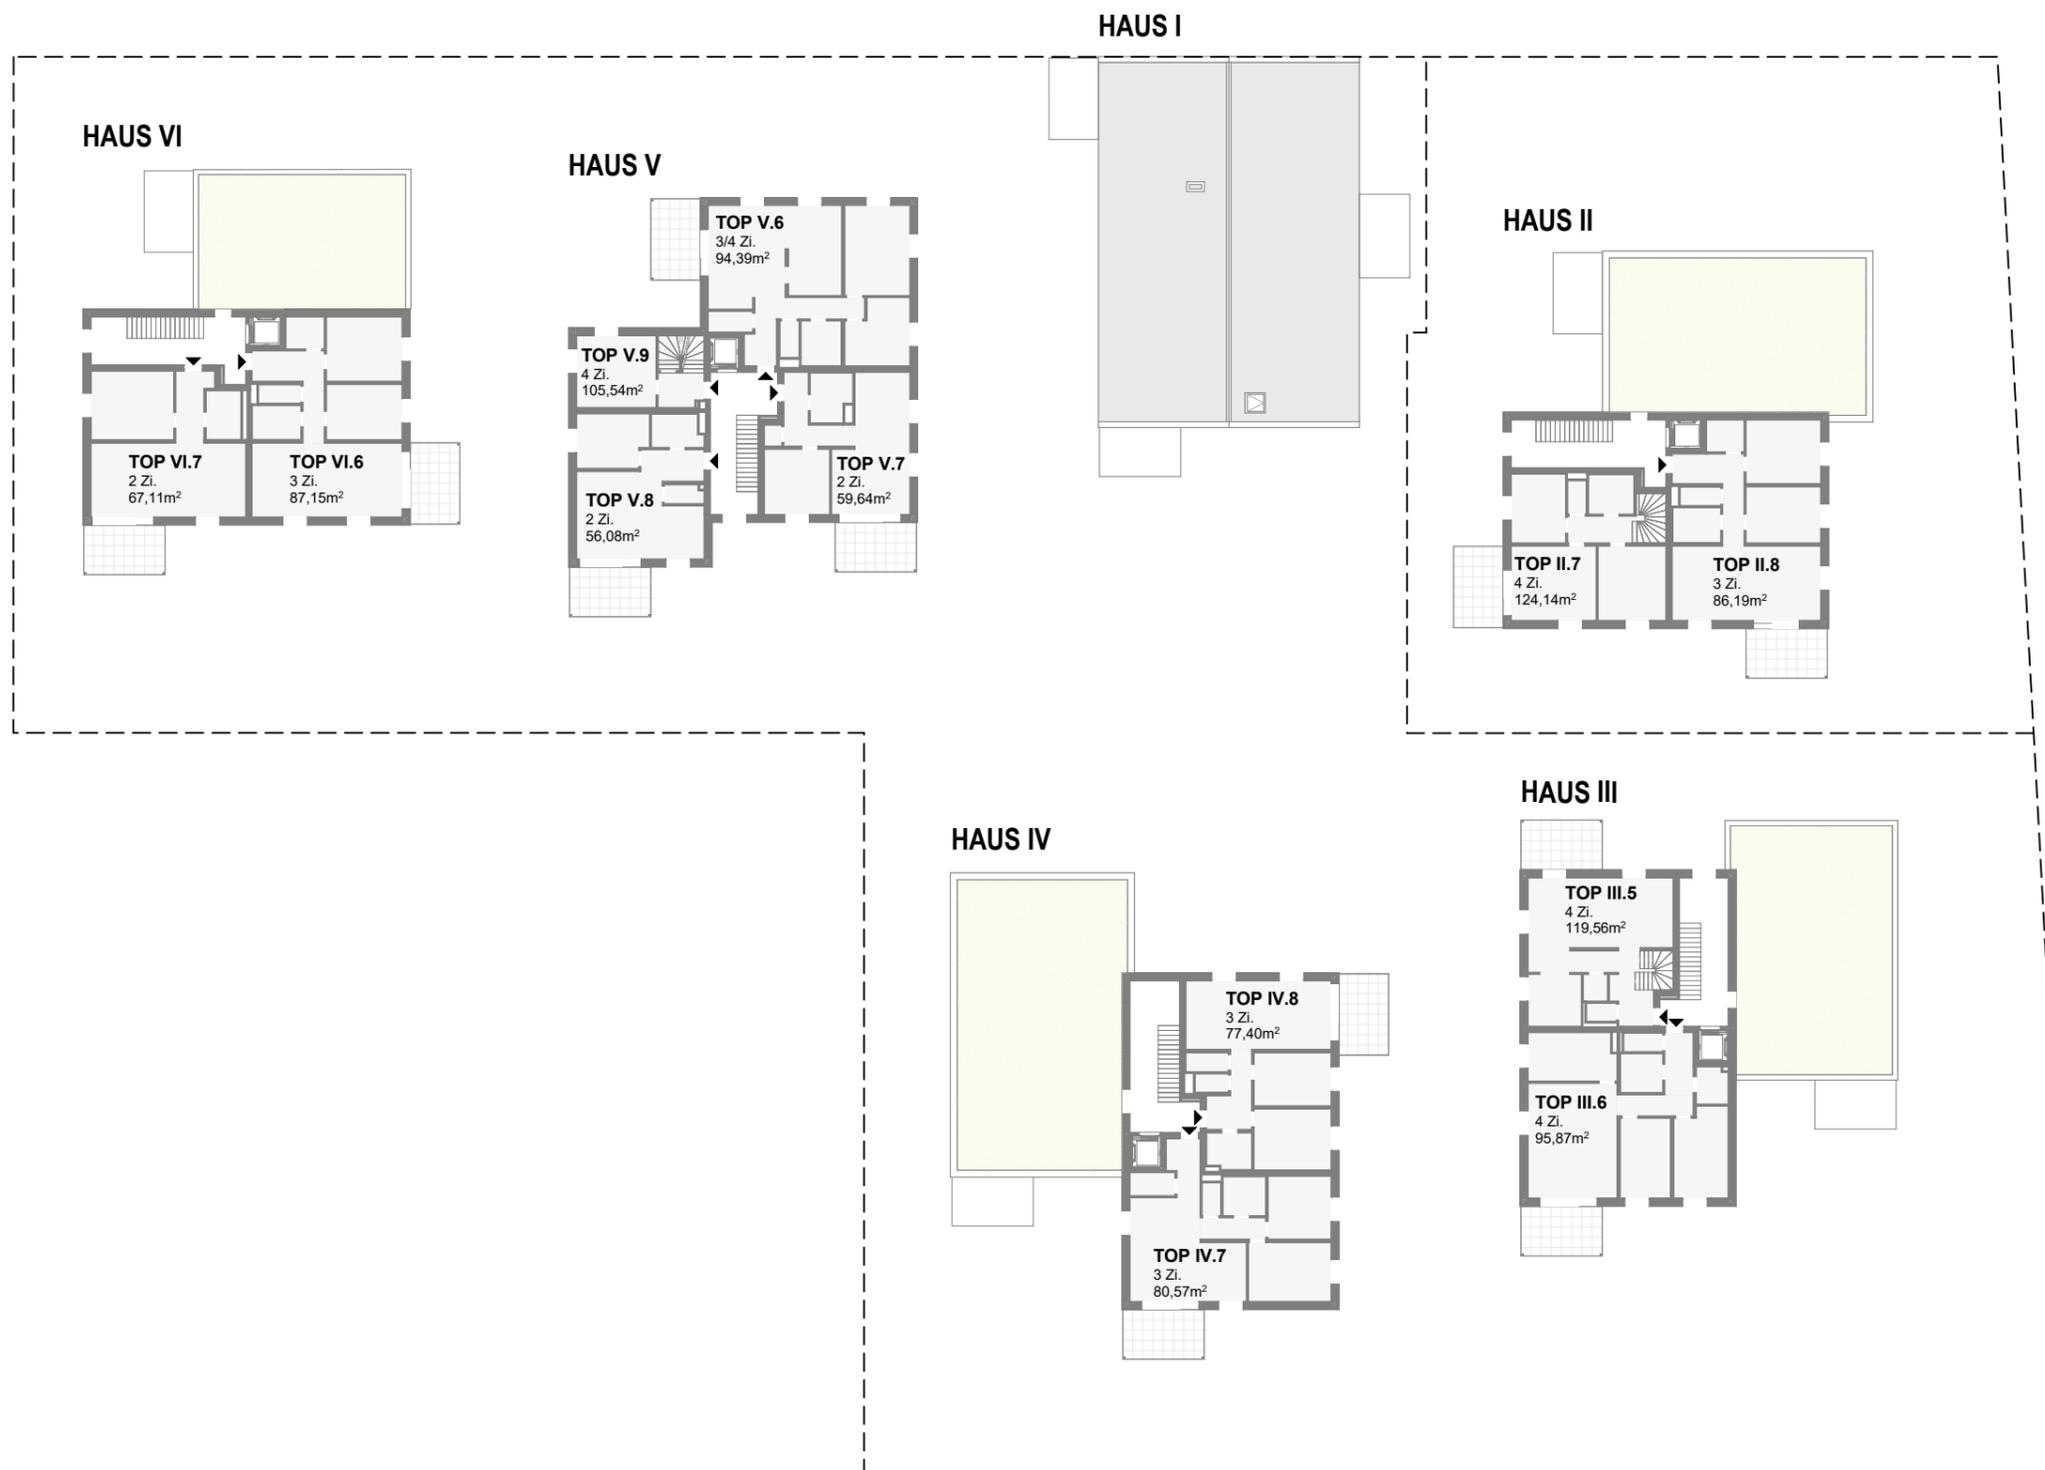

Oberes Feld, 6072 Lans

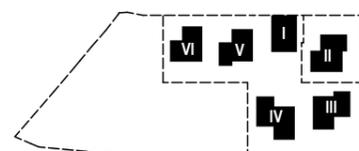

Planformat A3



0 5m 10 20 40

Planstand 03.04.2024

Die technische Ausführung dieser Pläne kann geringfügige Änderungen im Grundriss, Bauausführung, Installation, Ausstattung und Wohnnutzfläche zur Folge haben. Einrichtung und Küche exklusive. Maße sind Rohbaumaße. Für Einbaumöbel sind Naturmaße zuzunehmen.

Wohnungseigentum
Tiroler gemeinnützige Wohnbaugesellschaft m.b.H.
Südtiroler Platz, 8, 6020 Innsbruck

wohnungseigentum




feld72

Architekten ZT GmbH
Architektur / Urbane Strategien
Josefstädter Straße 74, 1080 Wien
T +43 1 9240499 www.feld72.at



Oberes Feld, 6072 Lans

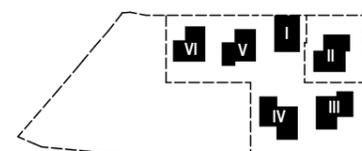

Planformat A3



0 5m 10 20 40

Die technische Ausführung dieser Pläne kann geringfügige Änderungen im Grundriss, Bauausführung, Installation, Ausstattung und Wohnnutzfläche zur Folge haben. Einrichtung und Küche exklusive. Maße sind Rohbaumaße. Für Einbaumöbel sind Naturmaße zuzunehmen.

Planstand 03.04.2024

Wohnungseigentum
Tiroler gemeinnützige Wohnbaugesellschaft m.b.H.
Südtiroler Platz, 8, 6020 Innsbruck

wohnungseigentum



feld72

Architekten ZT GmbH
Architektur / Urbane Strategien
Josefstädter Straße 74, 1080 Wien
T +43 1 9240499 www.feld72.at